




01. 大学と地域をつなぎ、過去から未来へと続く「二重らせん」

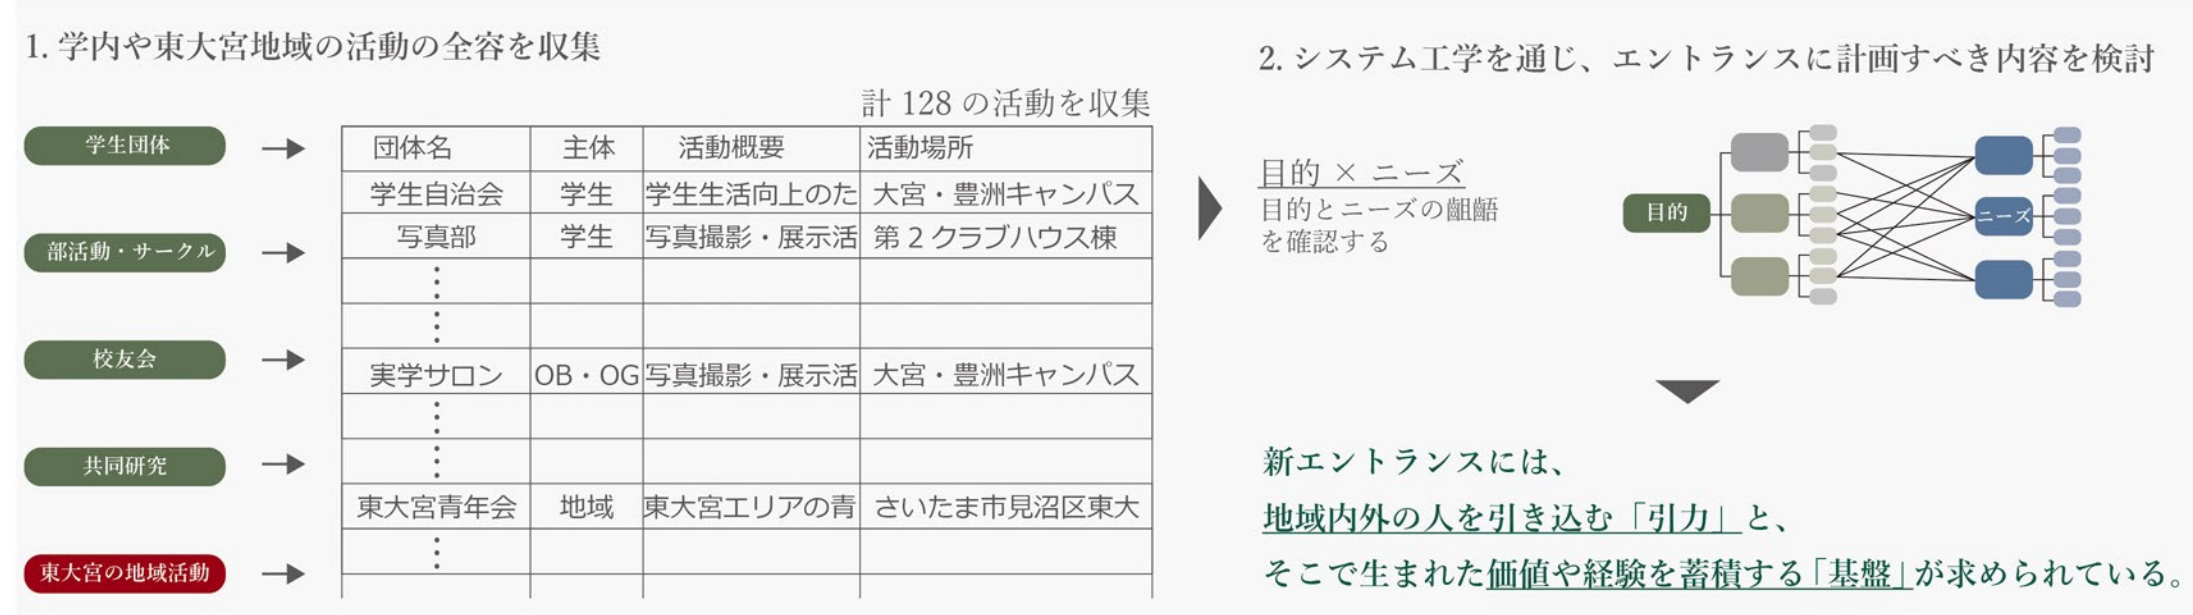

02. 地域や学生の活動を抽出し、計画へ盛り込んだ




03. キャンパスや地域の活動があふれ、混ざりあう形態




04. PROPOSAL




05. 新正門

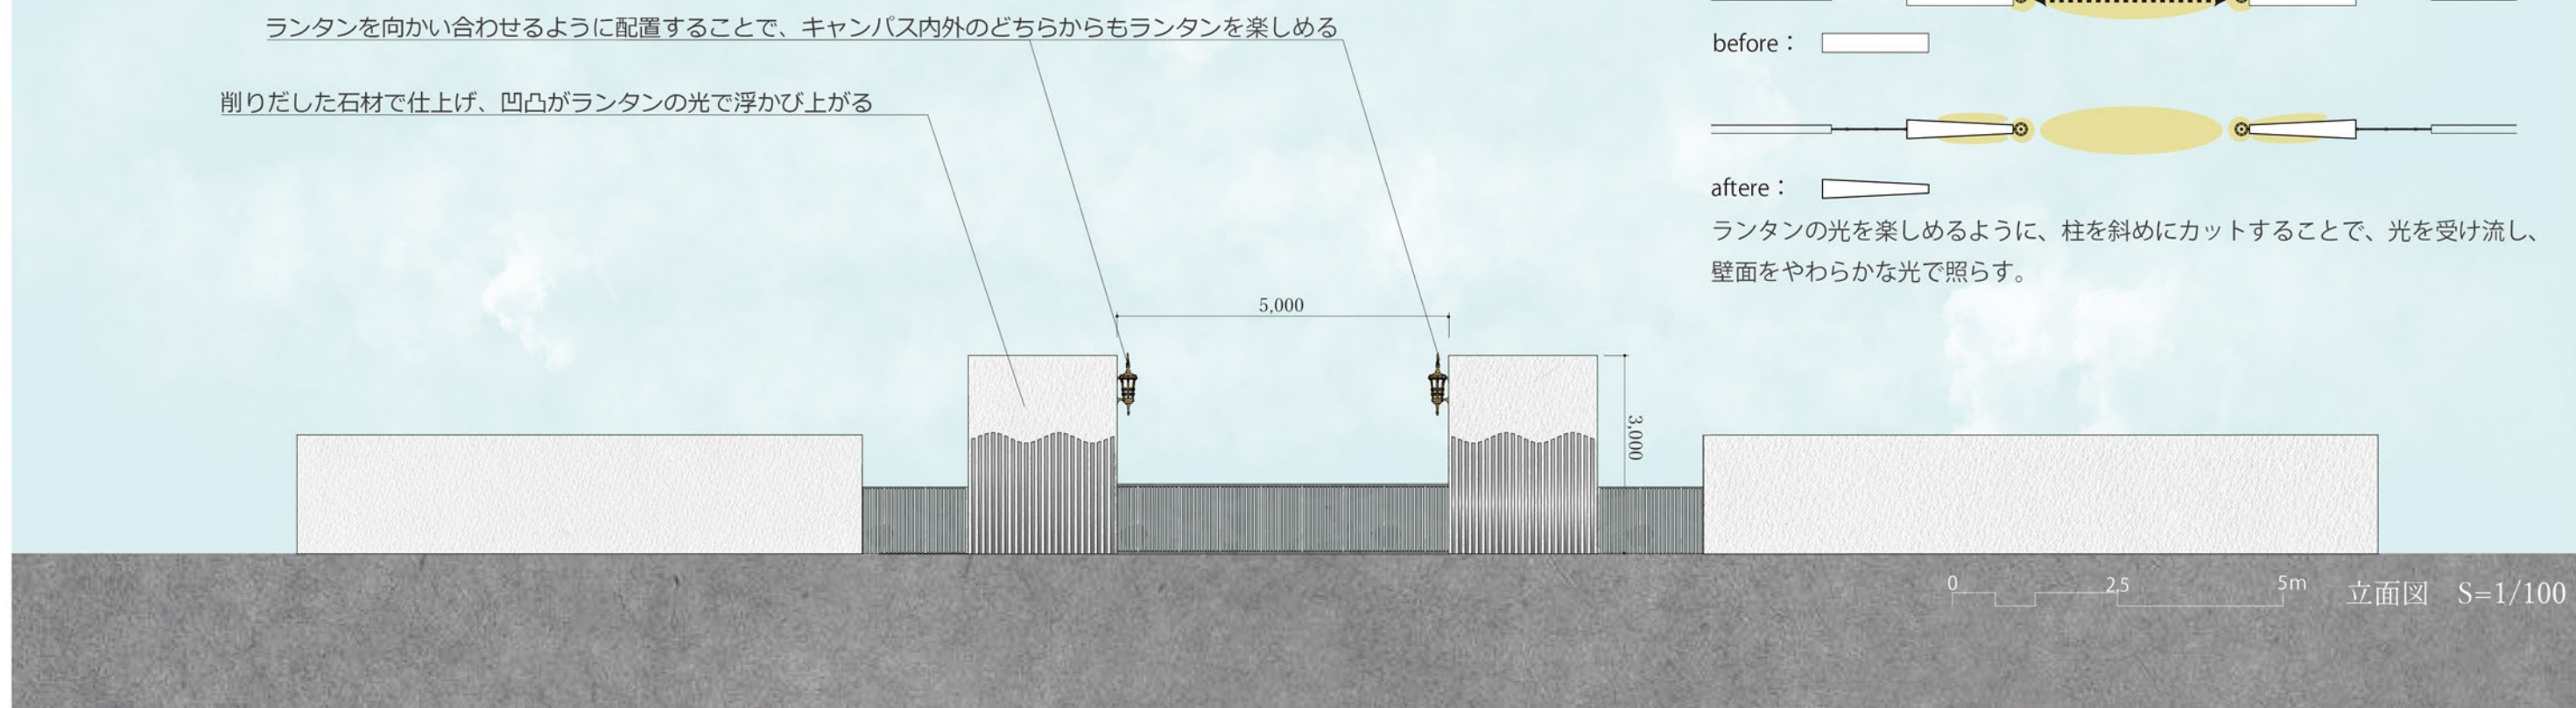


06. キャンパスゲート、キャンパスボーダー

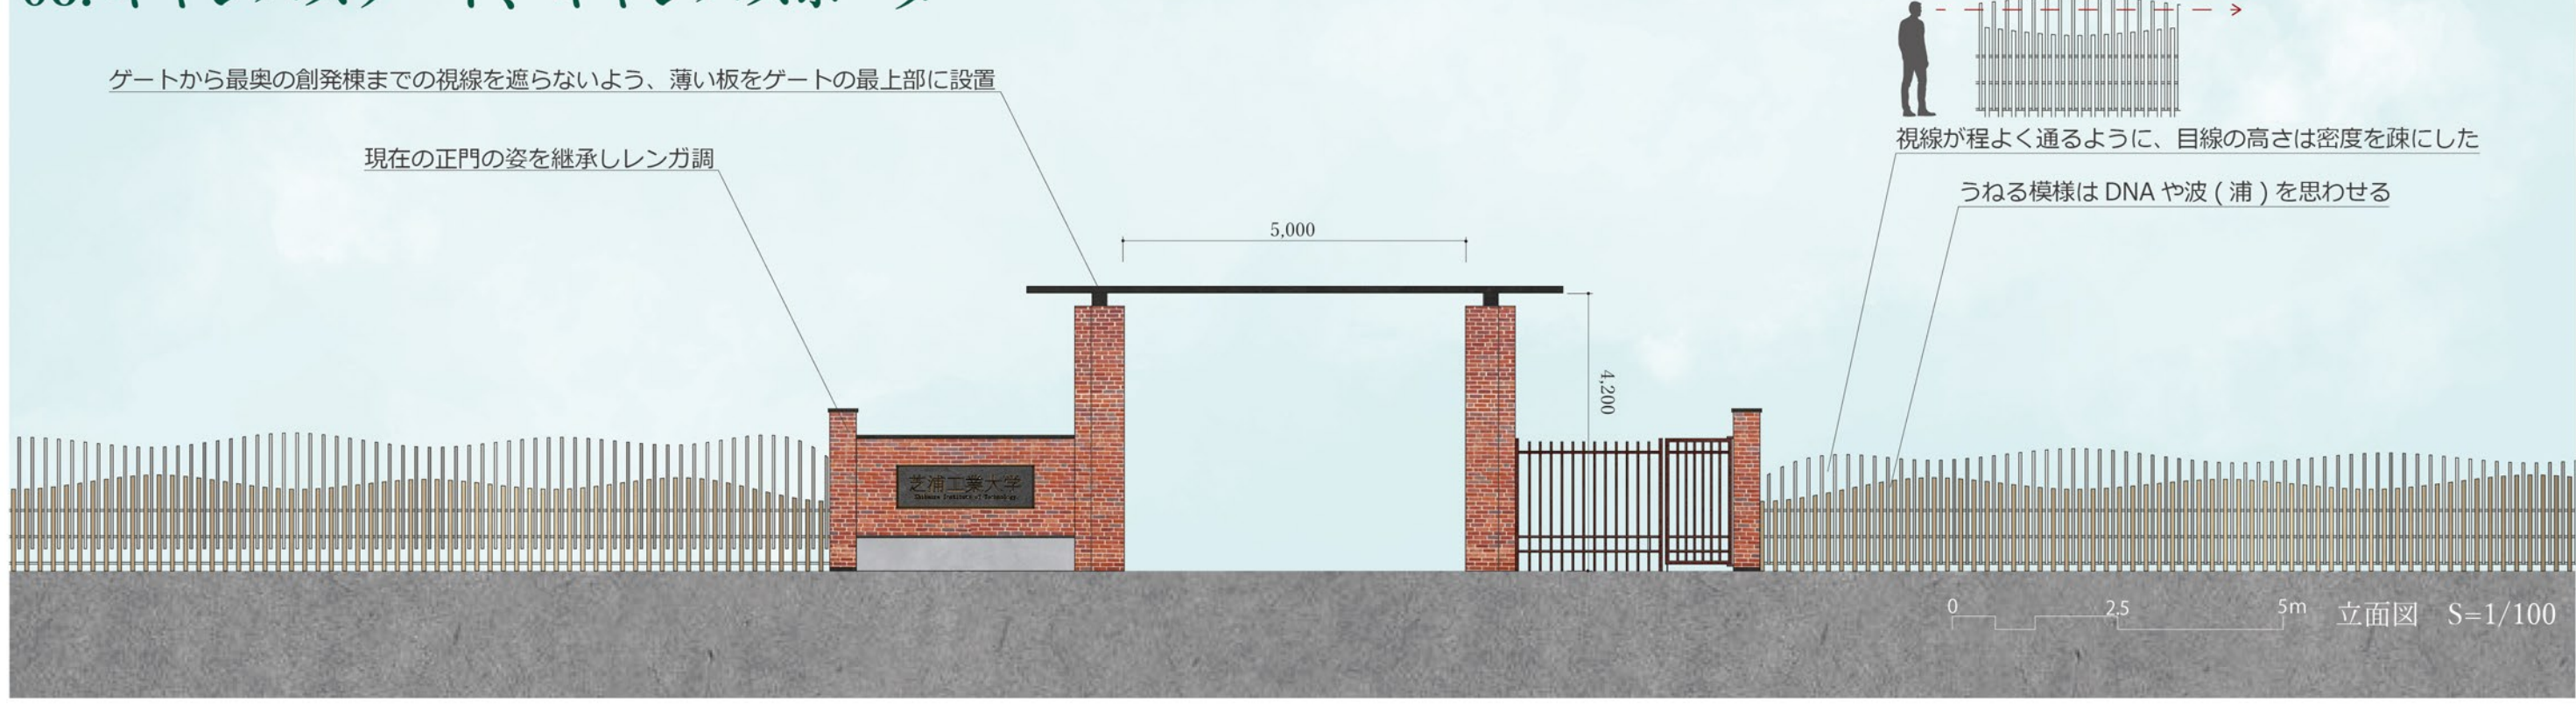


07. 伝承棟 (守衛室 / ギャラリー / HINACO コーヒー / バス停) SECTION

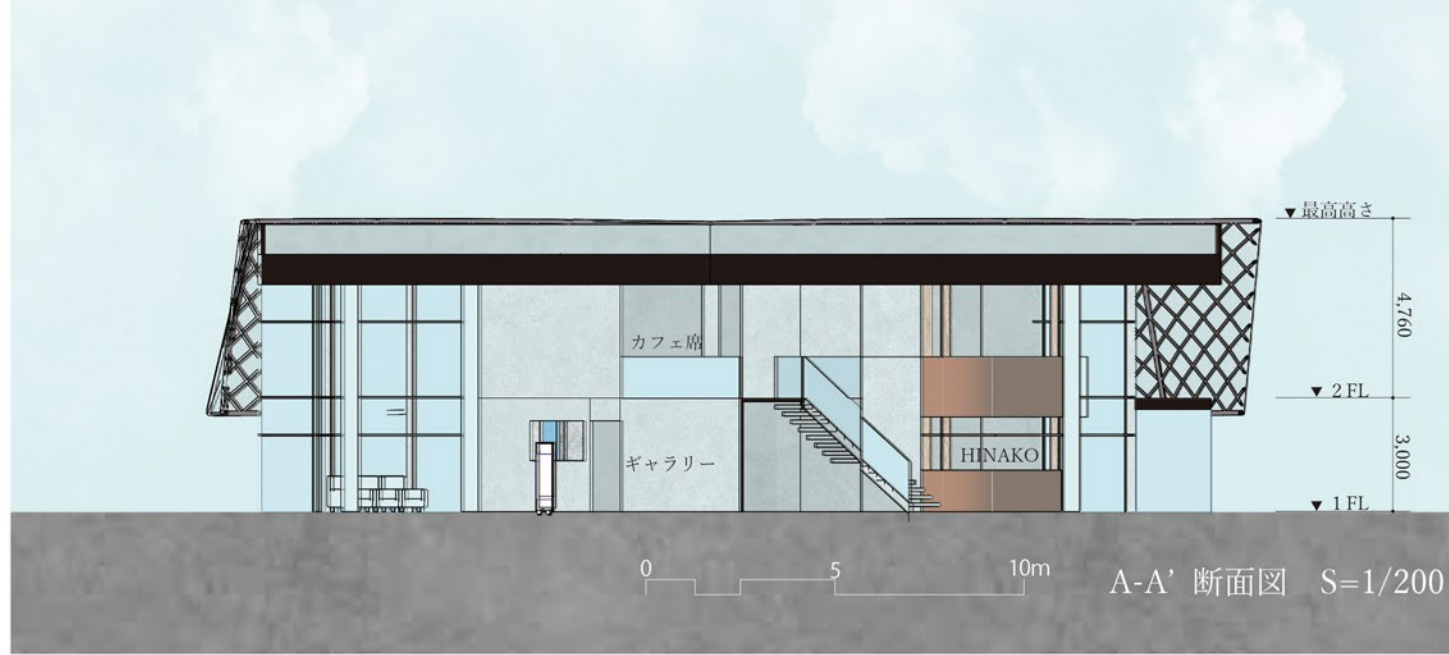

ELEVATION

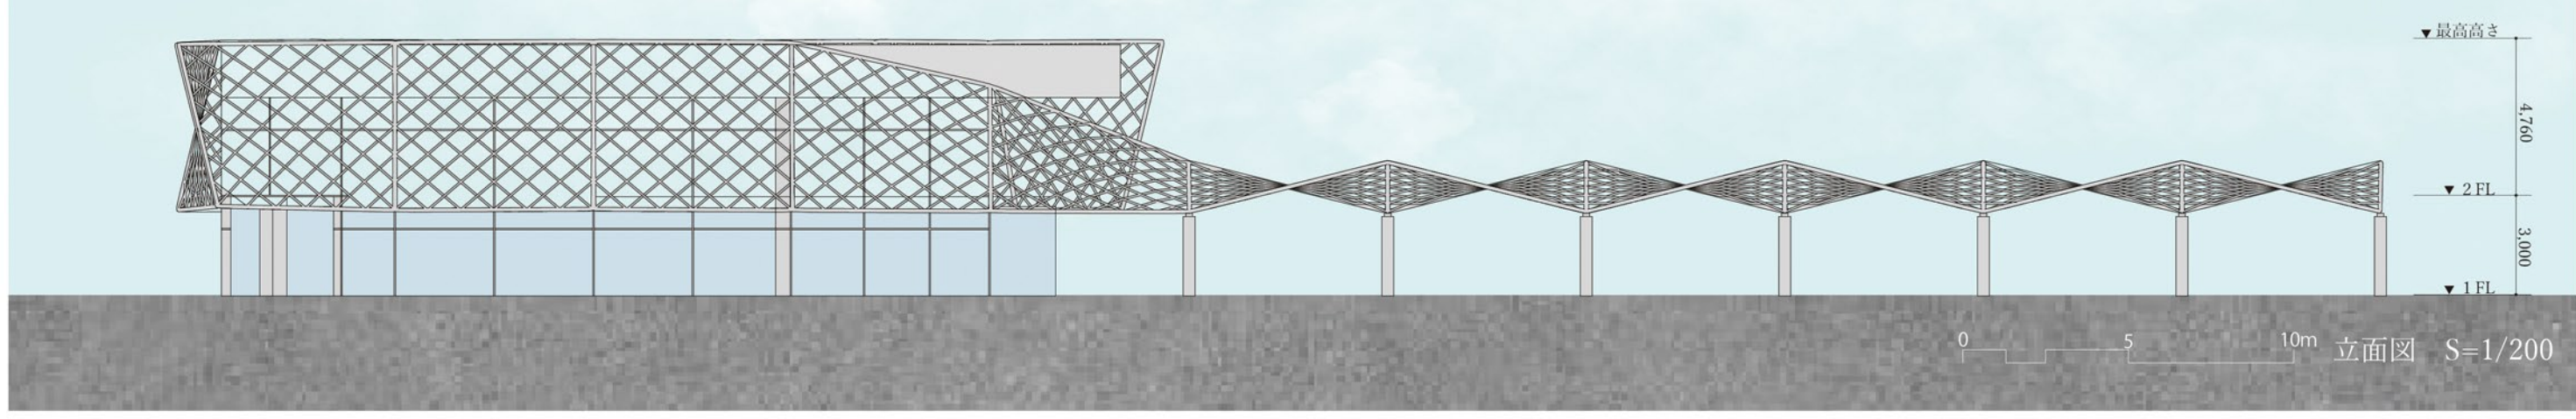

PLAN(2FL)

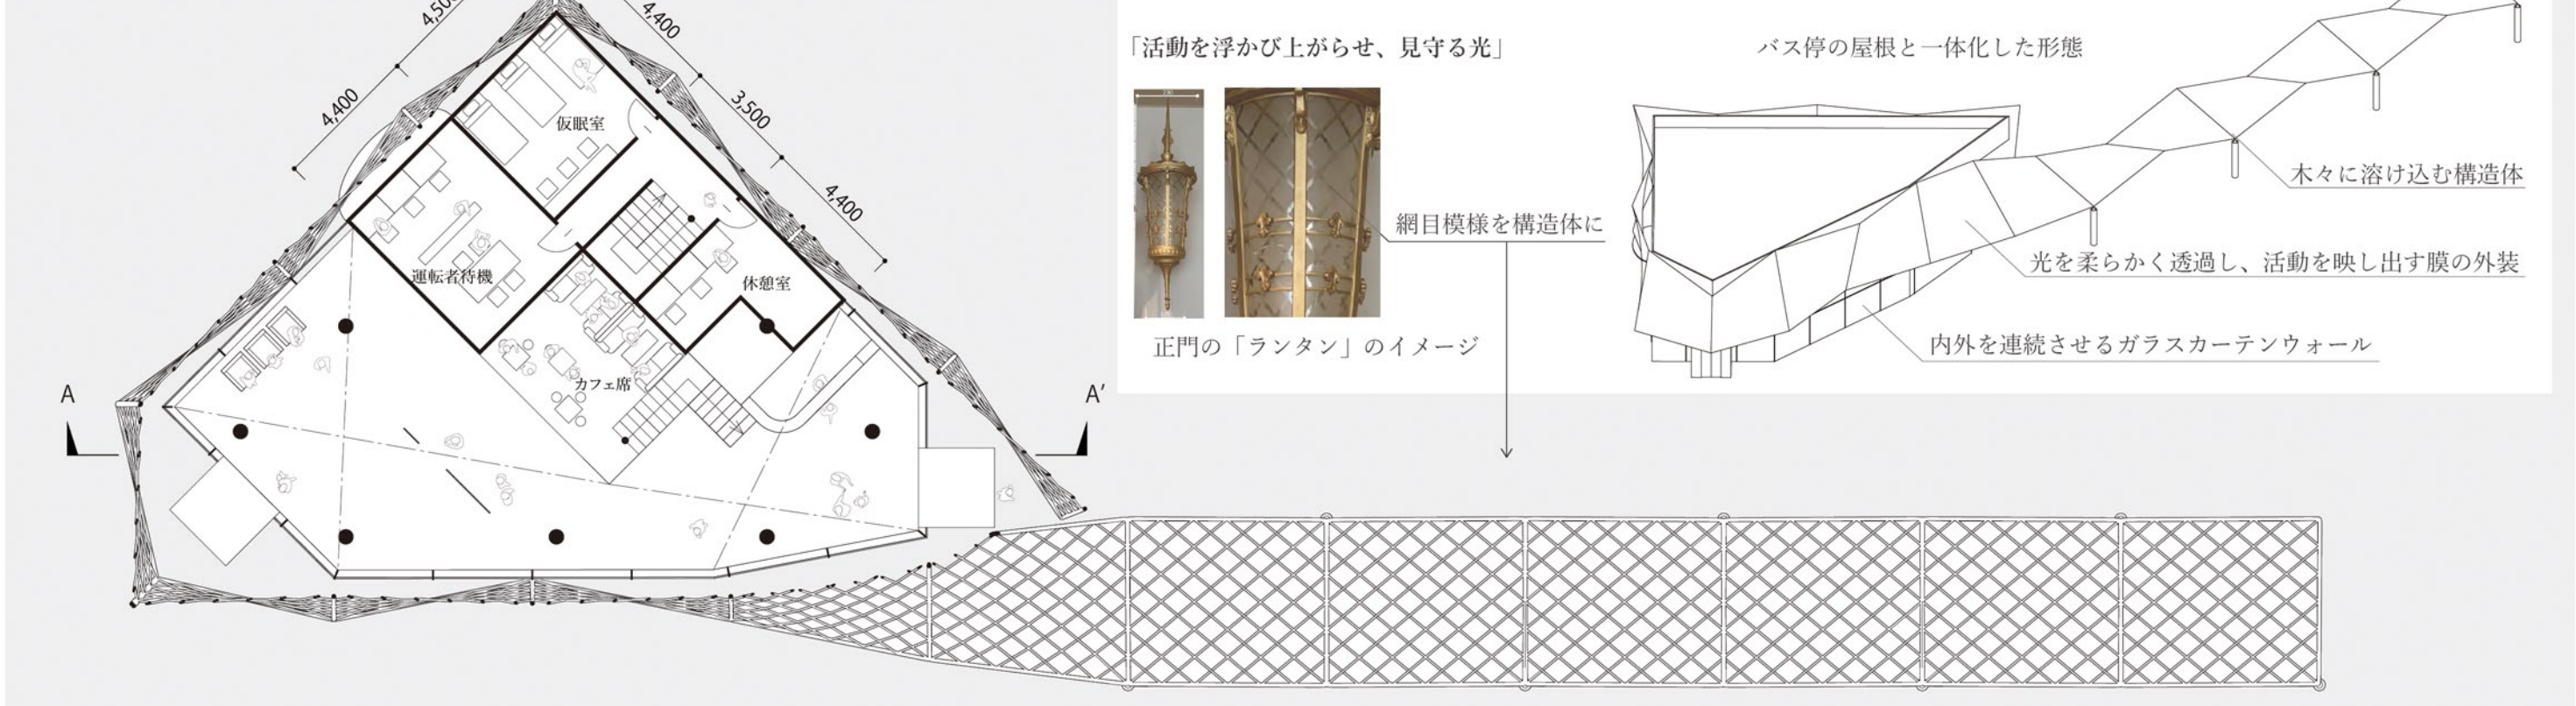

PLAN(1FL)

